



QUERSCHNITT HAUS MEDIUM

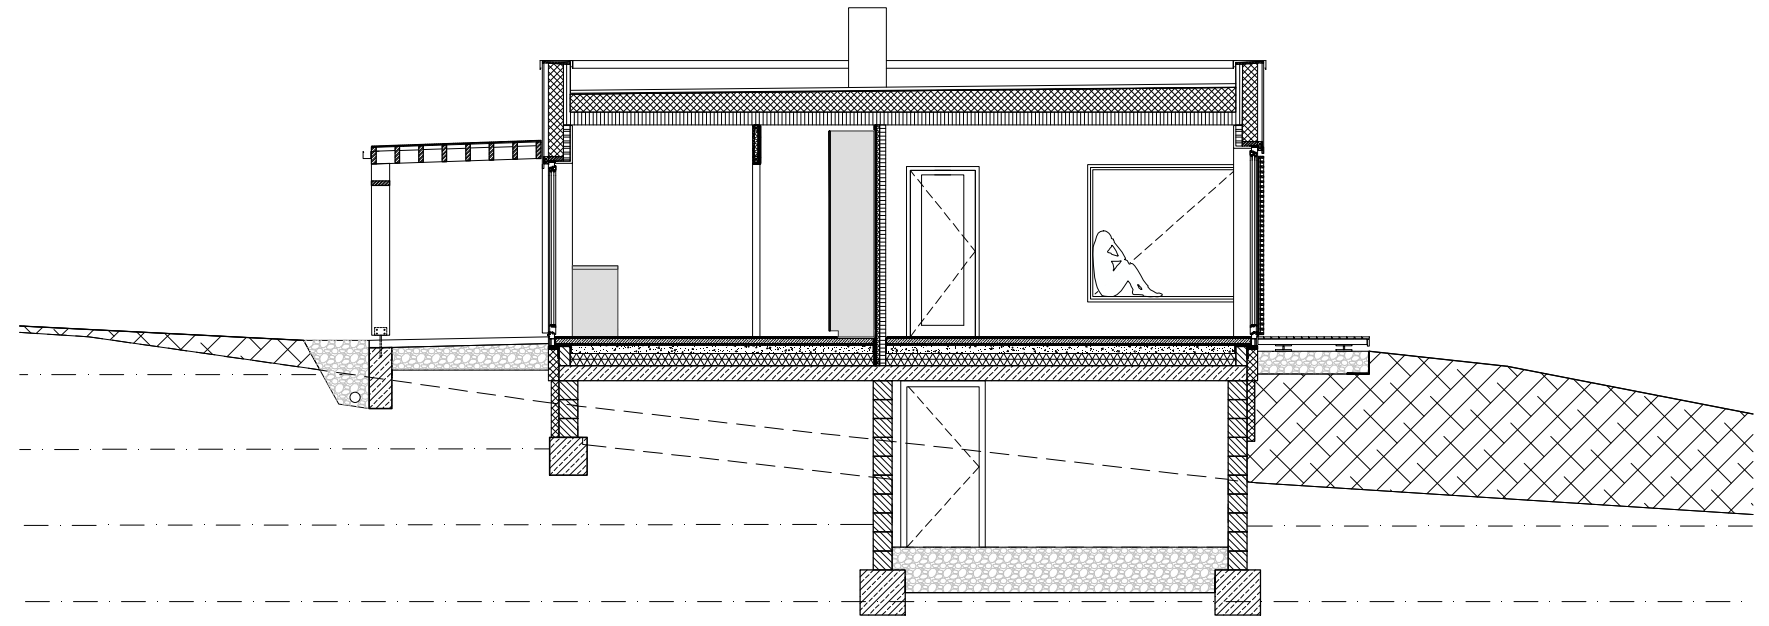

QUERSCHNITT HAUS LARGE MIT ERDKELLER

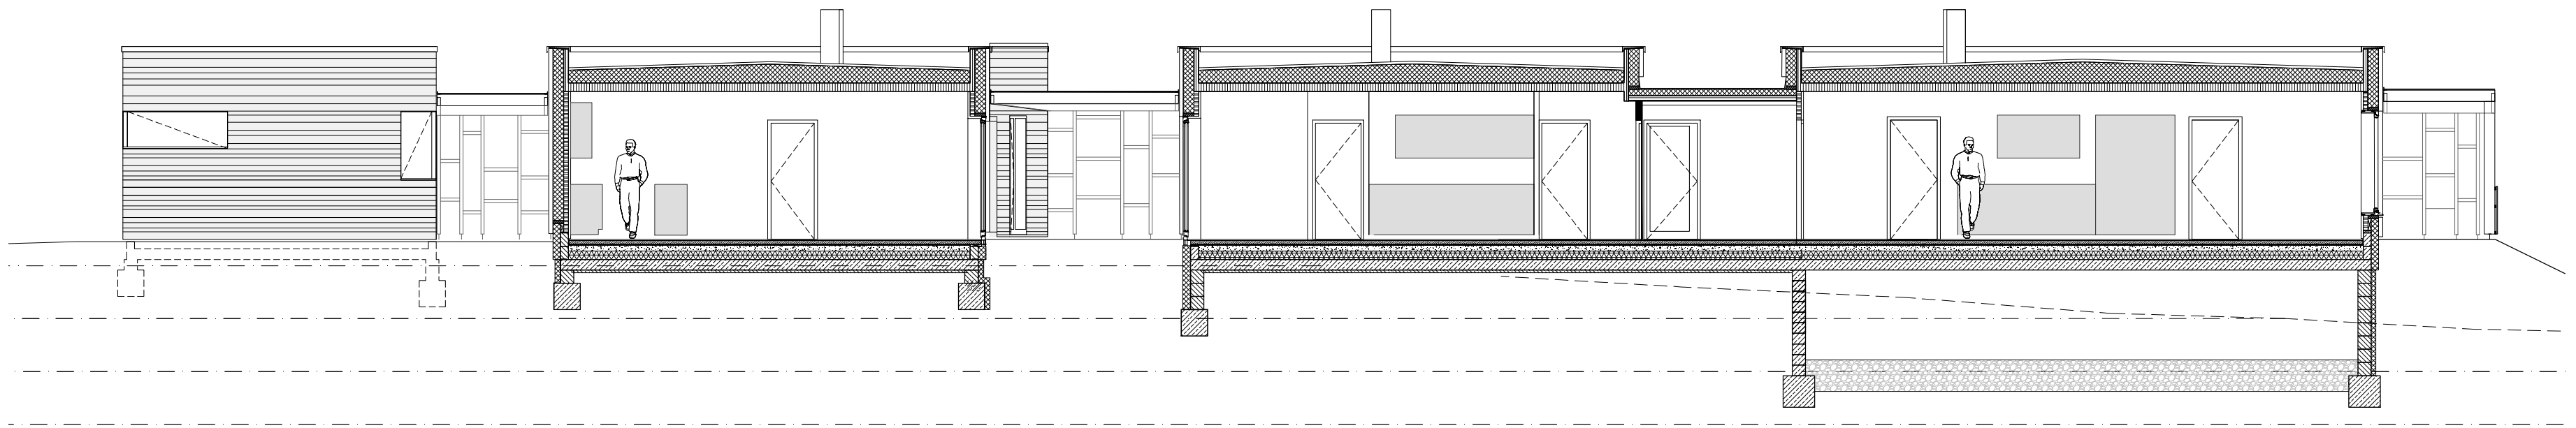

LÄNGSSCHNITT